

VOLADIZO


TOSCA

TOSCA

REVESTIMIENTO

250x385

VOLADIZO

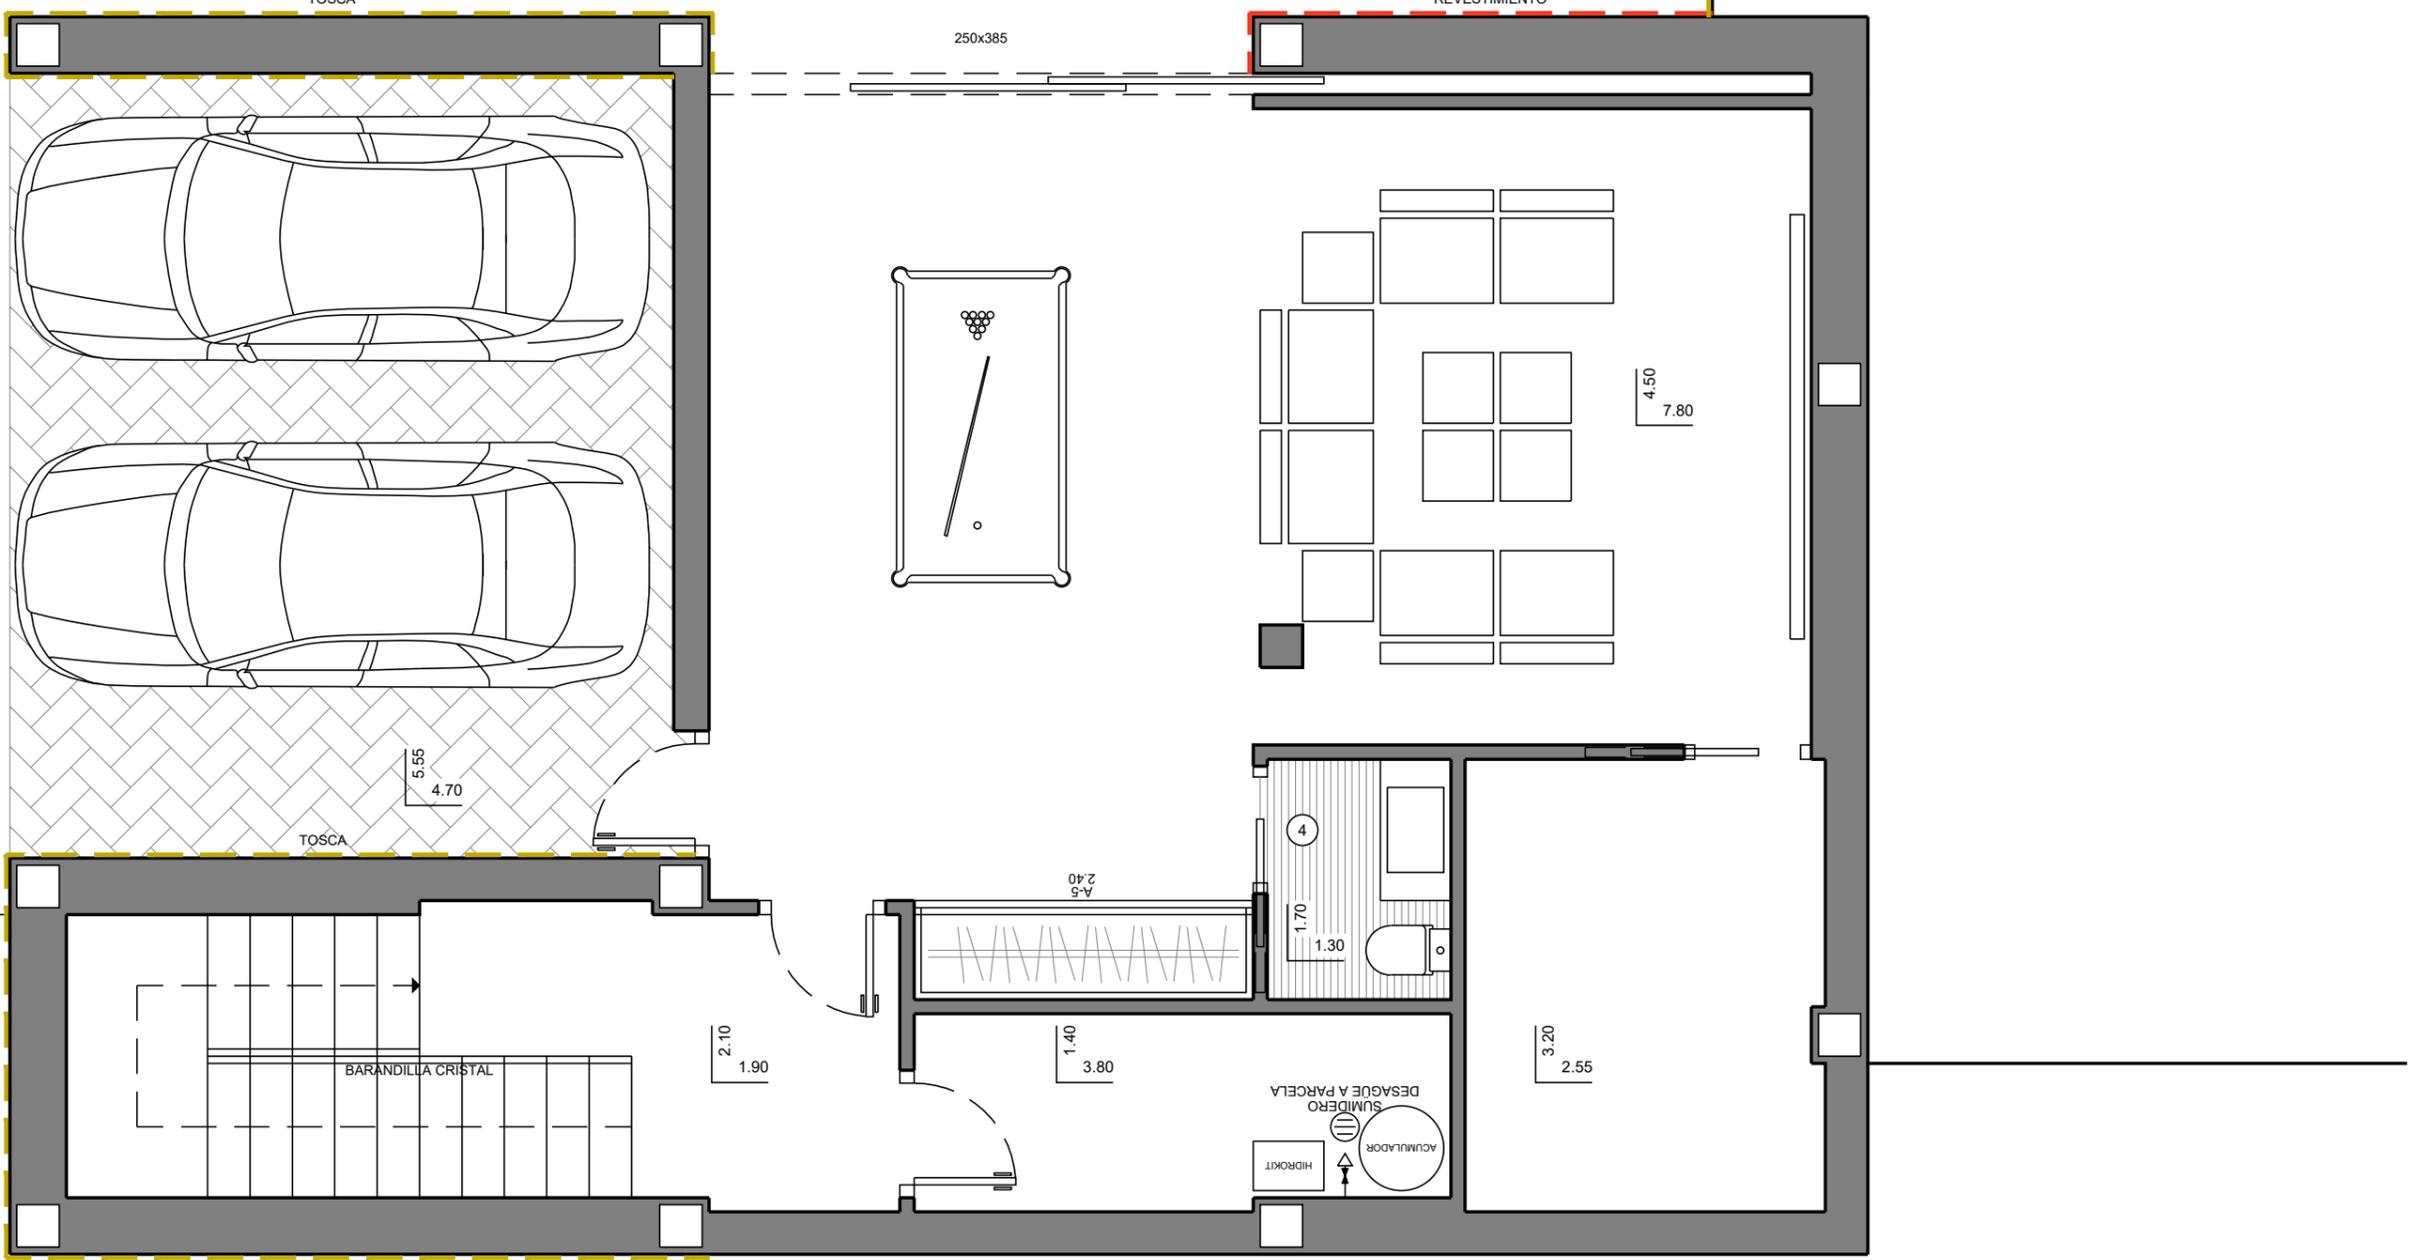

MODELO

ESTILO

CALIDAD

VILLA PERSONALIZADO SUPERIOR

OBSERVACIONES	274 EF	PORTON	SUPERFICIES CONSTRUIDAS	NUMERO PLANO	CLIENTE
		ALUMINIO	ACOND.SANITARIO GARAJE ABIERTO VOLADIZO	63189	
		CARPINTERIA	83.65 m ² 31.45 m ² 72.95 m ²	FECHA	PARCELA
		ALUMINIO		30-09-20 J	